


Pflanzbecken

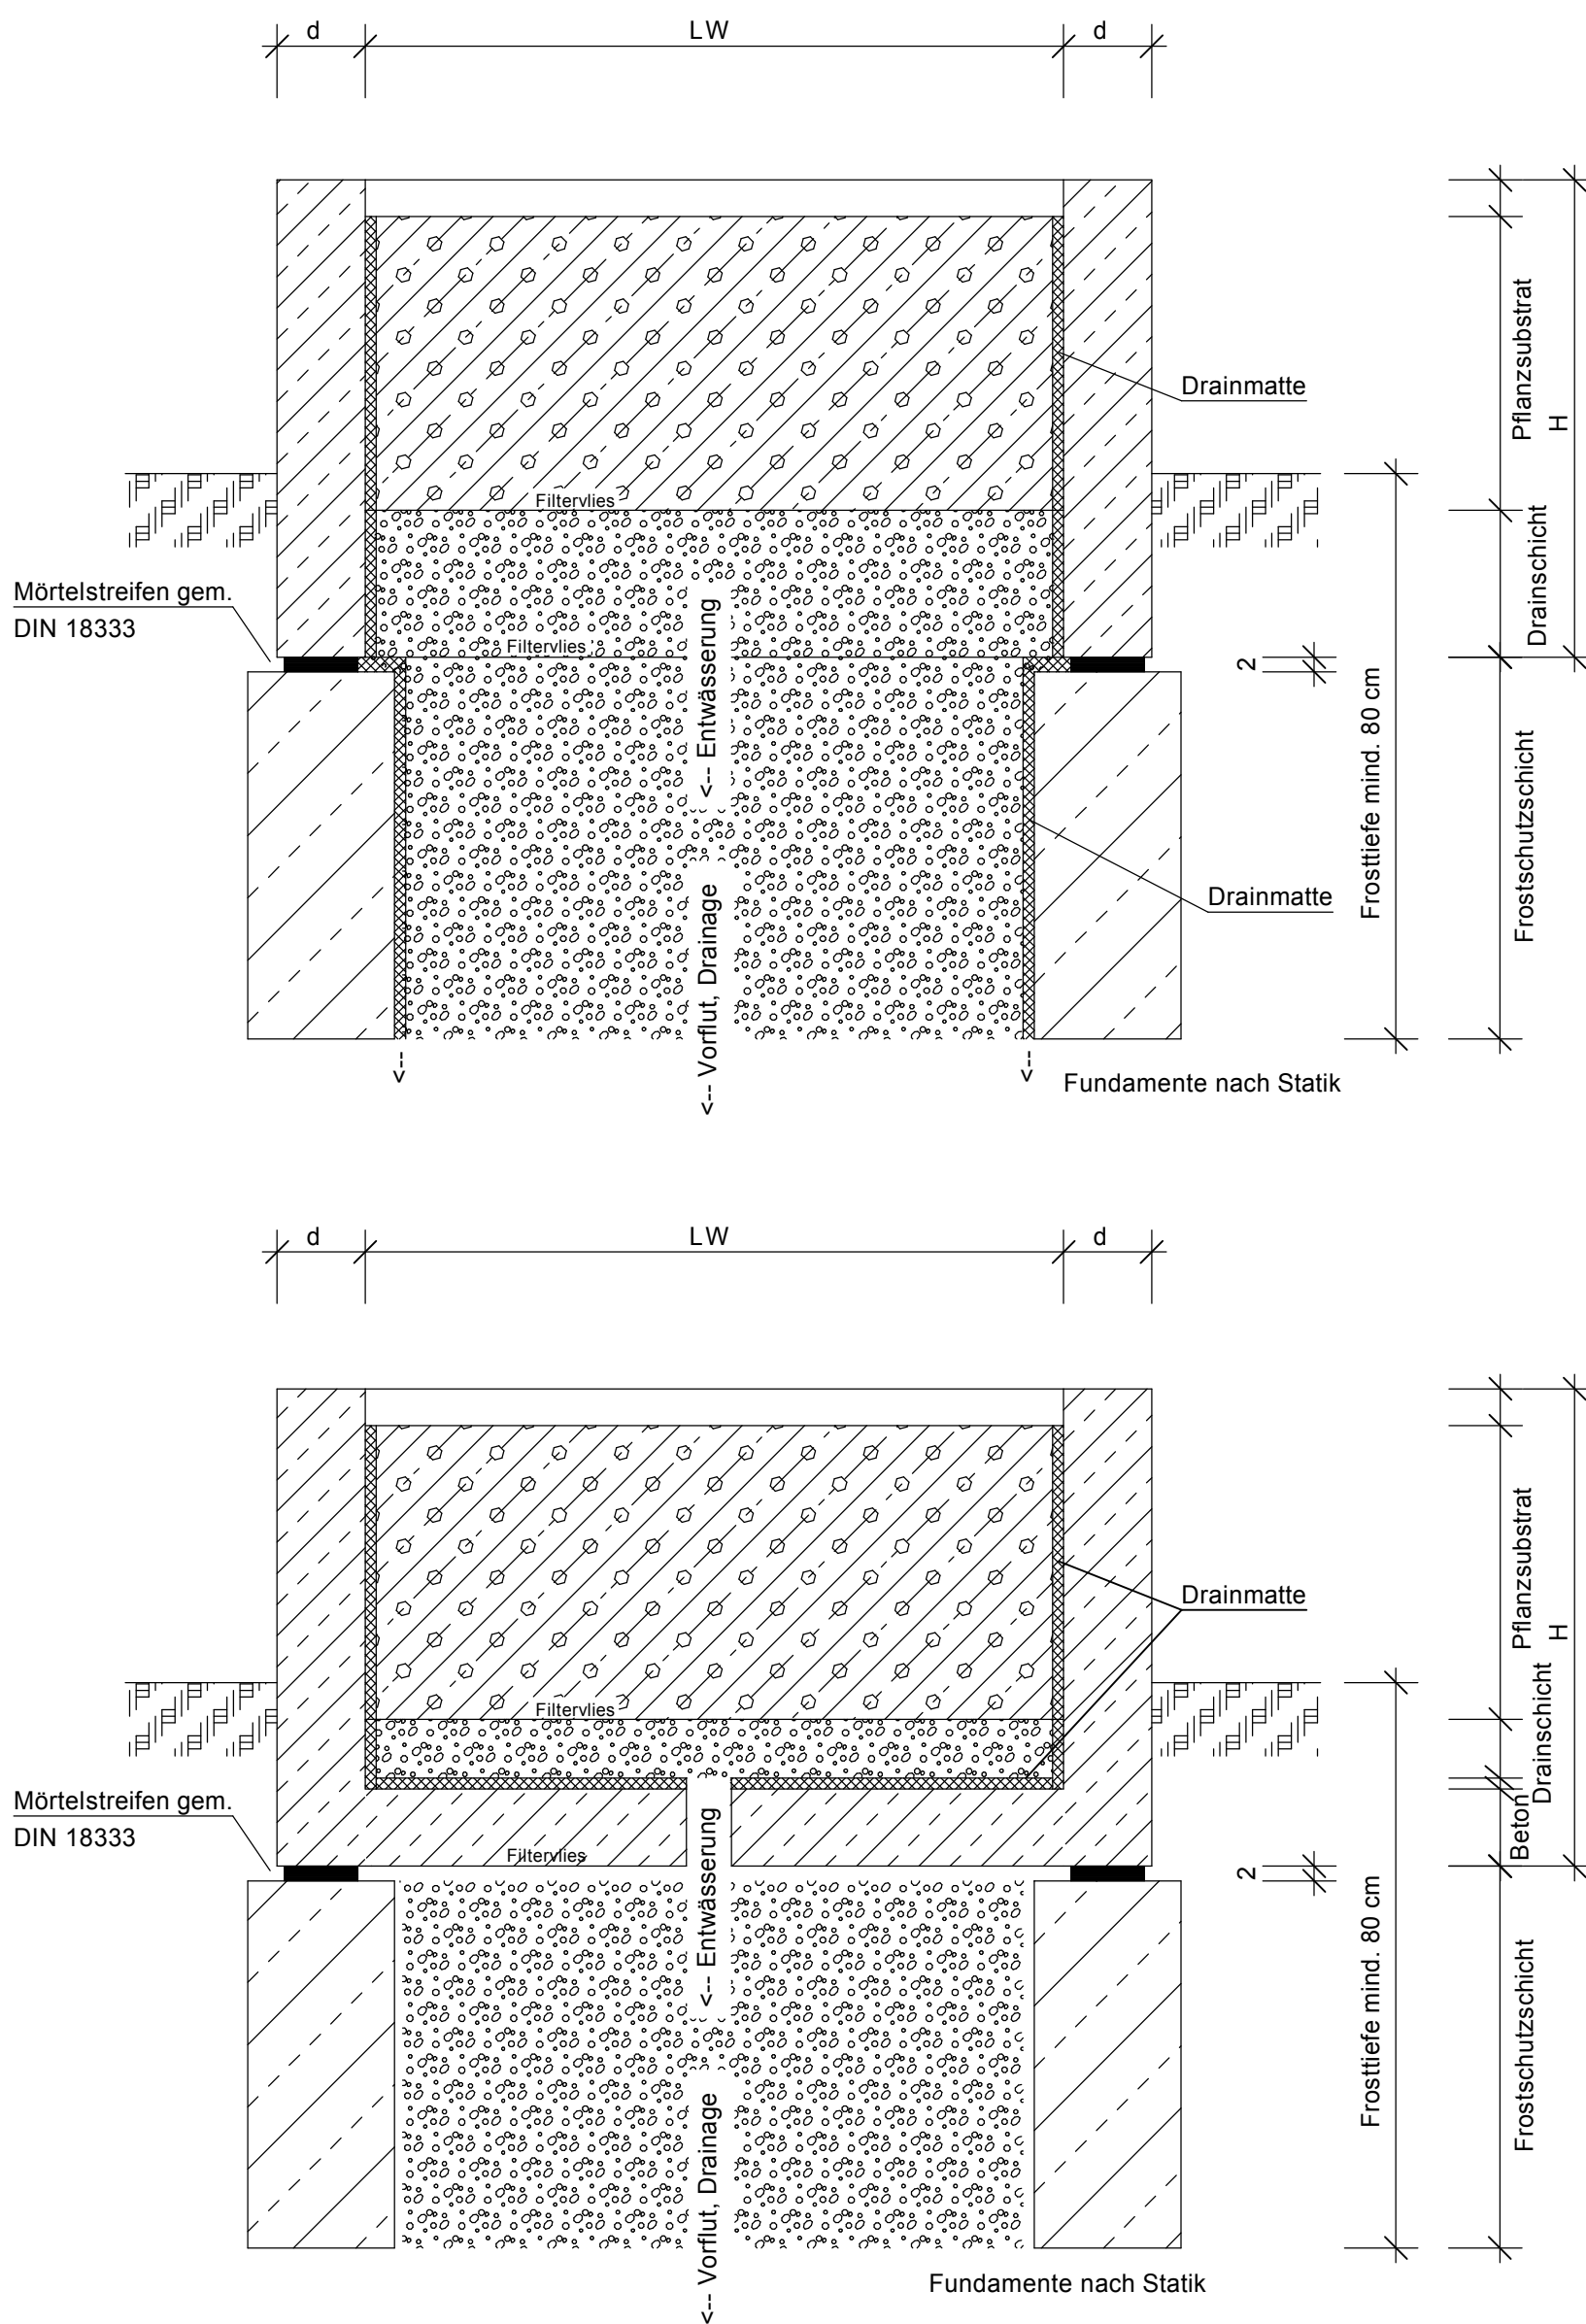

Empfehlung (durch ausführende Firma zu prüfen):

Beetfüllung:

nur mit frostsicheren sickerfähigen Materialien (Staunässe vermeiden)
z. B. Pflanzsubstrat, Blähton, Ziegelsplitt, Rollkies, o. ä.

Eine permanente Entwässerung, Sommer wie Winter muß gewährleistet sein.

Schichtentrennung ggf. mit Filtervlies.

Betonwände innen und ggf. Beckenboden: Drainmatte (Vlies innen)

Frostempfindliche Böden dürfen als Verfüllmaterial nicht verwendet werden (Eislinsen im Winter können das Bauteil zerstören).

Bepflanzung: horiz. Wurzeldruck ist auszuschließen.

Aufbau / Montage:

Fundamente sind frostfrei zu gründen, die Auflagerung der Pflanzbecken erfolgt auf Mörtelstreifen gem. DIN 18333. Bei mehr als zwei Mörtelstreifen sind die mittleren mit PE-Folie abzudecken (zwängungsfreie Verlegung).

Stangl AG

KREATIV IN BETON

Stand Mai 2018